


6階大会議室(定員150名)及び小会議室(定員16名)平面図

(南窓側)

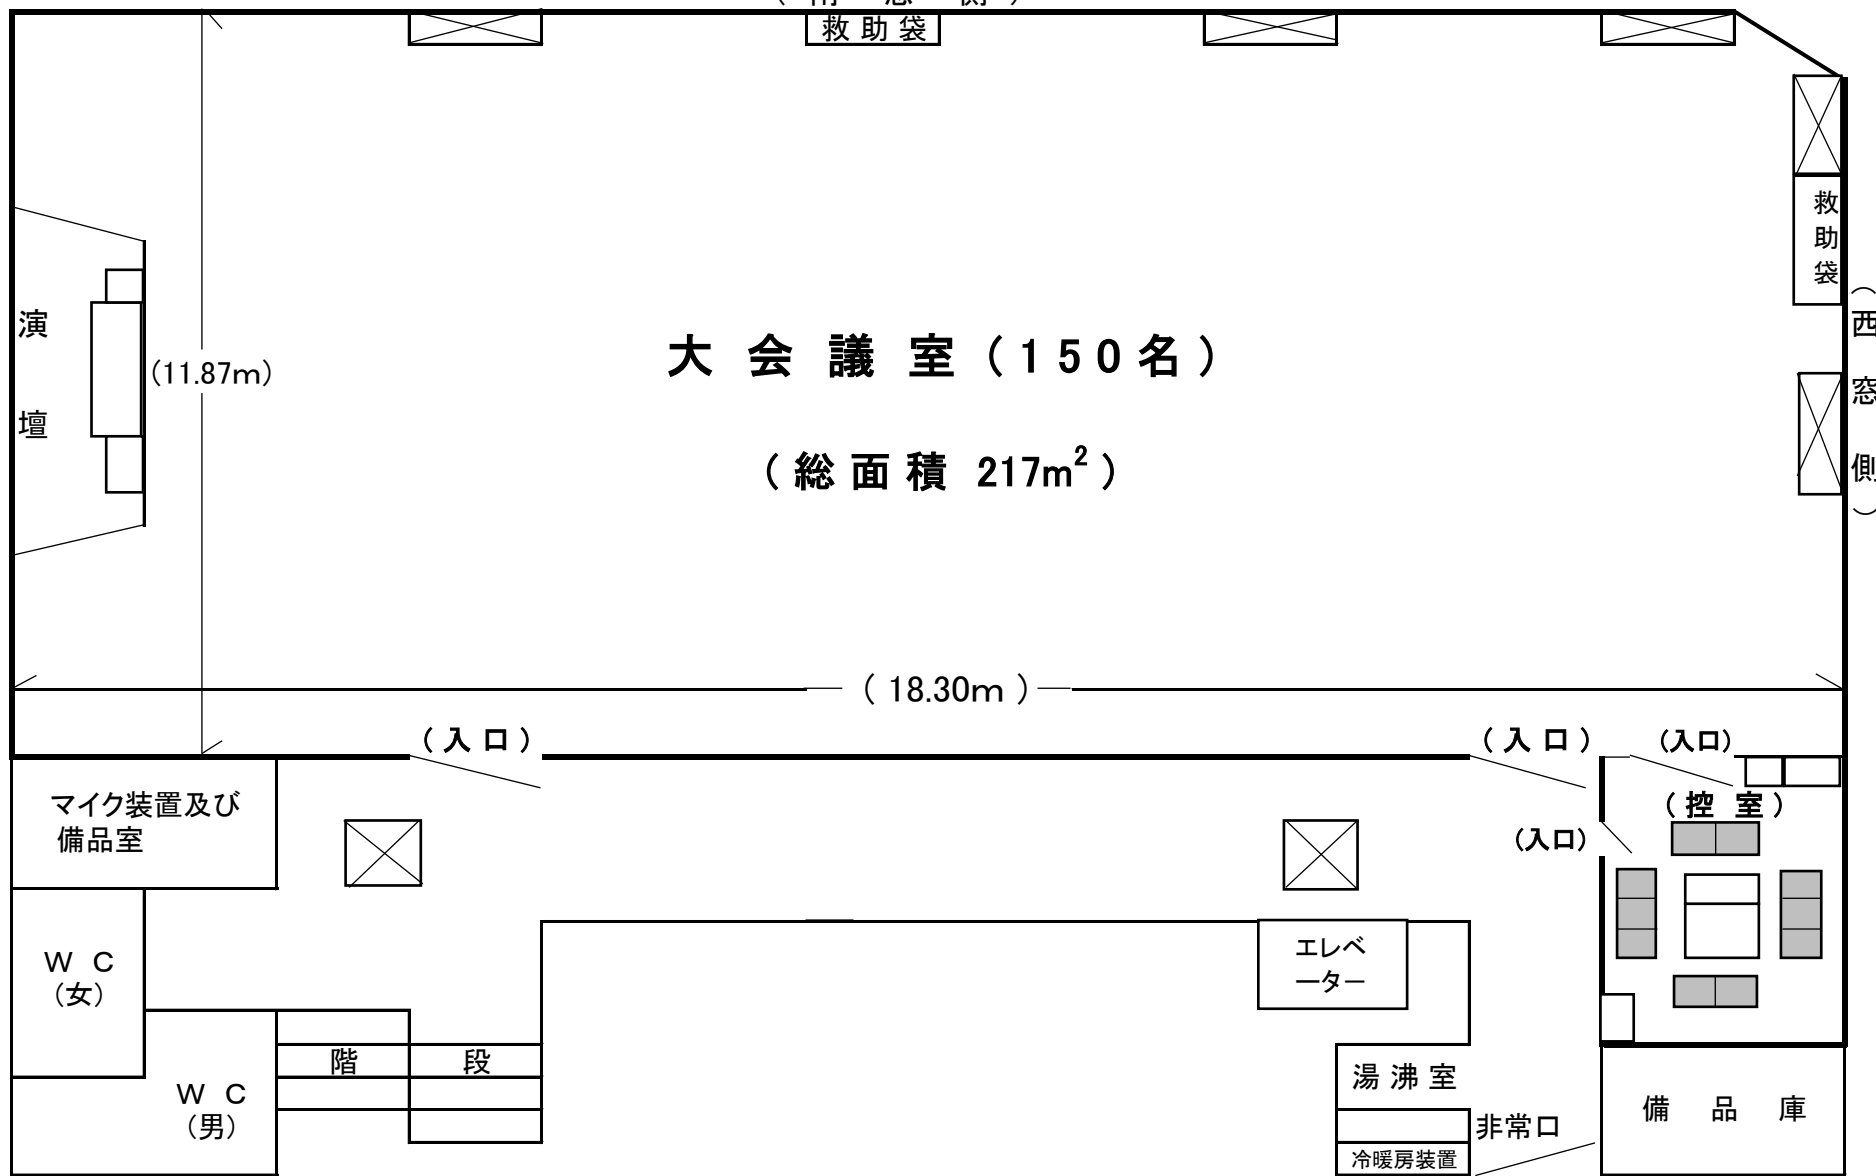

大会議室(150名)

(総面積 217m²)

演壇

(11.87m)

(18.30m)

(入口)

(入口)

(入口)

マイク装置及び
備品室

W C
(女)

W C
(男)

階

段

エレベ
ーター

湯沸室

冷暖房装置

非常口

(控室)

備品庫

救助袋

(西窓側)